
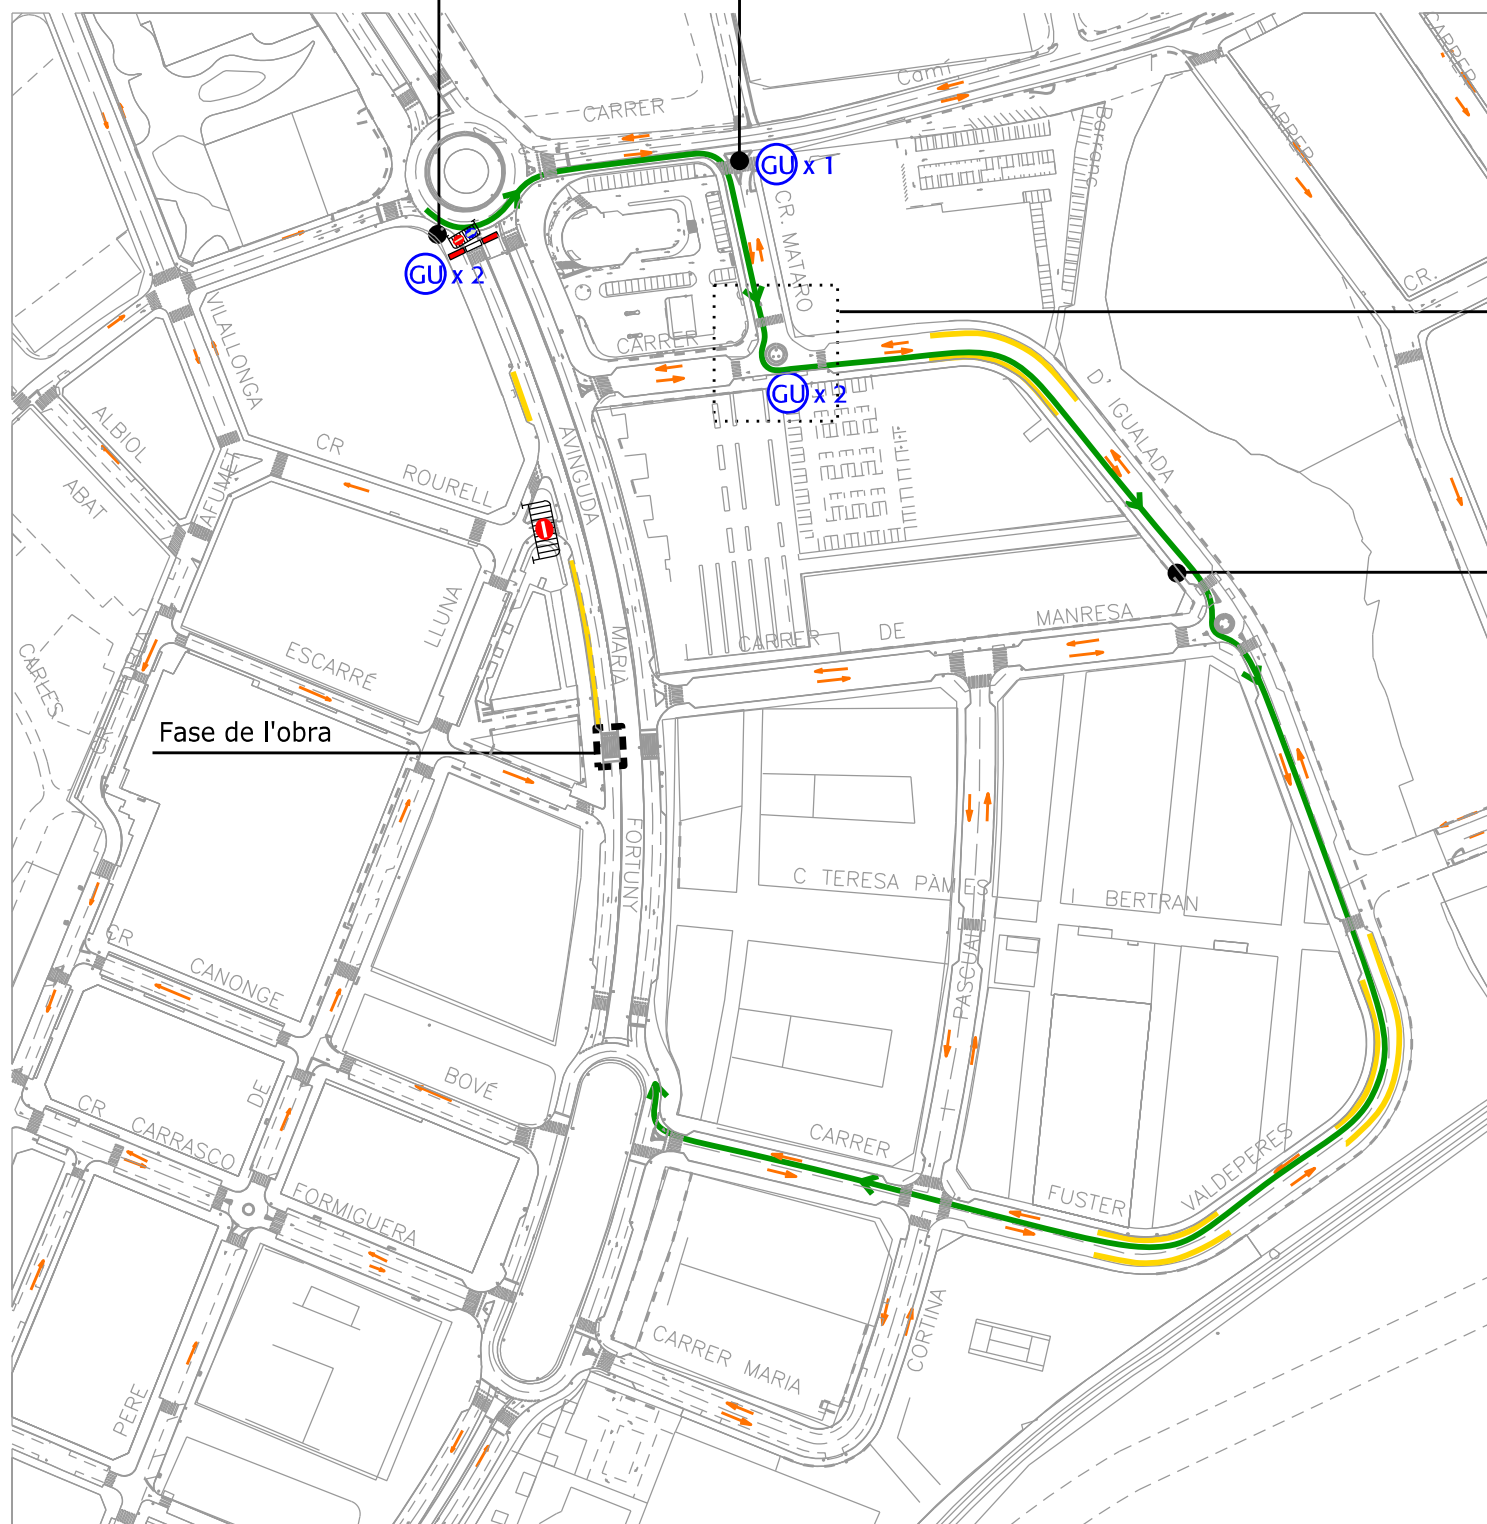


Cartell informatiu 1

TALLAT PER OBRES  
DESVIAMENT PROVISIONAL

Cartell informatiu 2

Av. MARIÀ FORTUNY

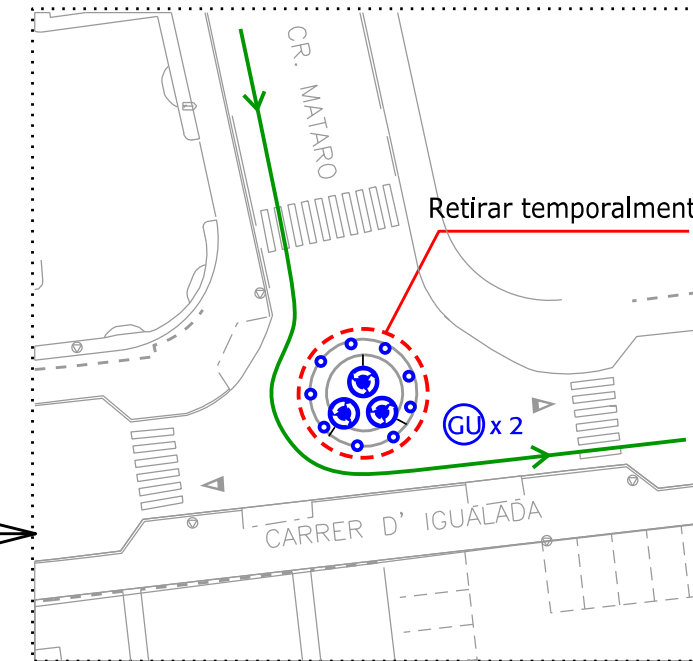

Av. MARIÀ FORTUNY

Cartell informatiu 3



Camí de Valls - Cr. Mataró



Cr. Mataró - Cr. Igualada




Cr. d'Igualada - Cr. Manresa



Cr. Fuster Valldeperes - Cr. Maria Cortina i Pascual




Fase de l'obra

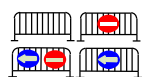

Sentit actual circulació



Agent de Guàrdia Urbana

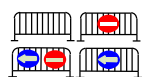

Tall de carrer o carril (nombre i posició aproximada)



New Jerseys



Prohibició d'estacionament



Senyalista Personal de l'obra

Descripció

ESTUDI DE MODIFICACIÓ DE CIRCULACIÓ  
TALL SENTIT DESCENDENT (PLOMS)

Àmbit

AVINGUDA MARIÀ FORTUNY

Data / Horari

MAIG 2014

Guàrdia Urbana  
Mobilitat i Circulació

Exp.  
1581/2014

Plànol  
1.1

Escala  
----

ANCA